


PARKEN FRAMFÖR ALLT

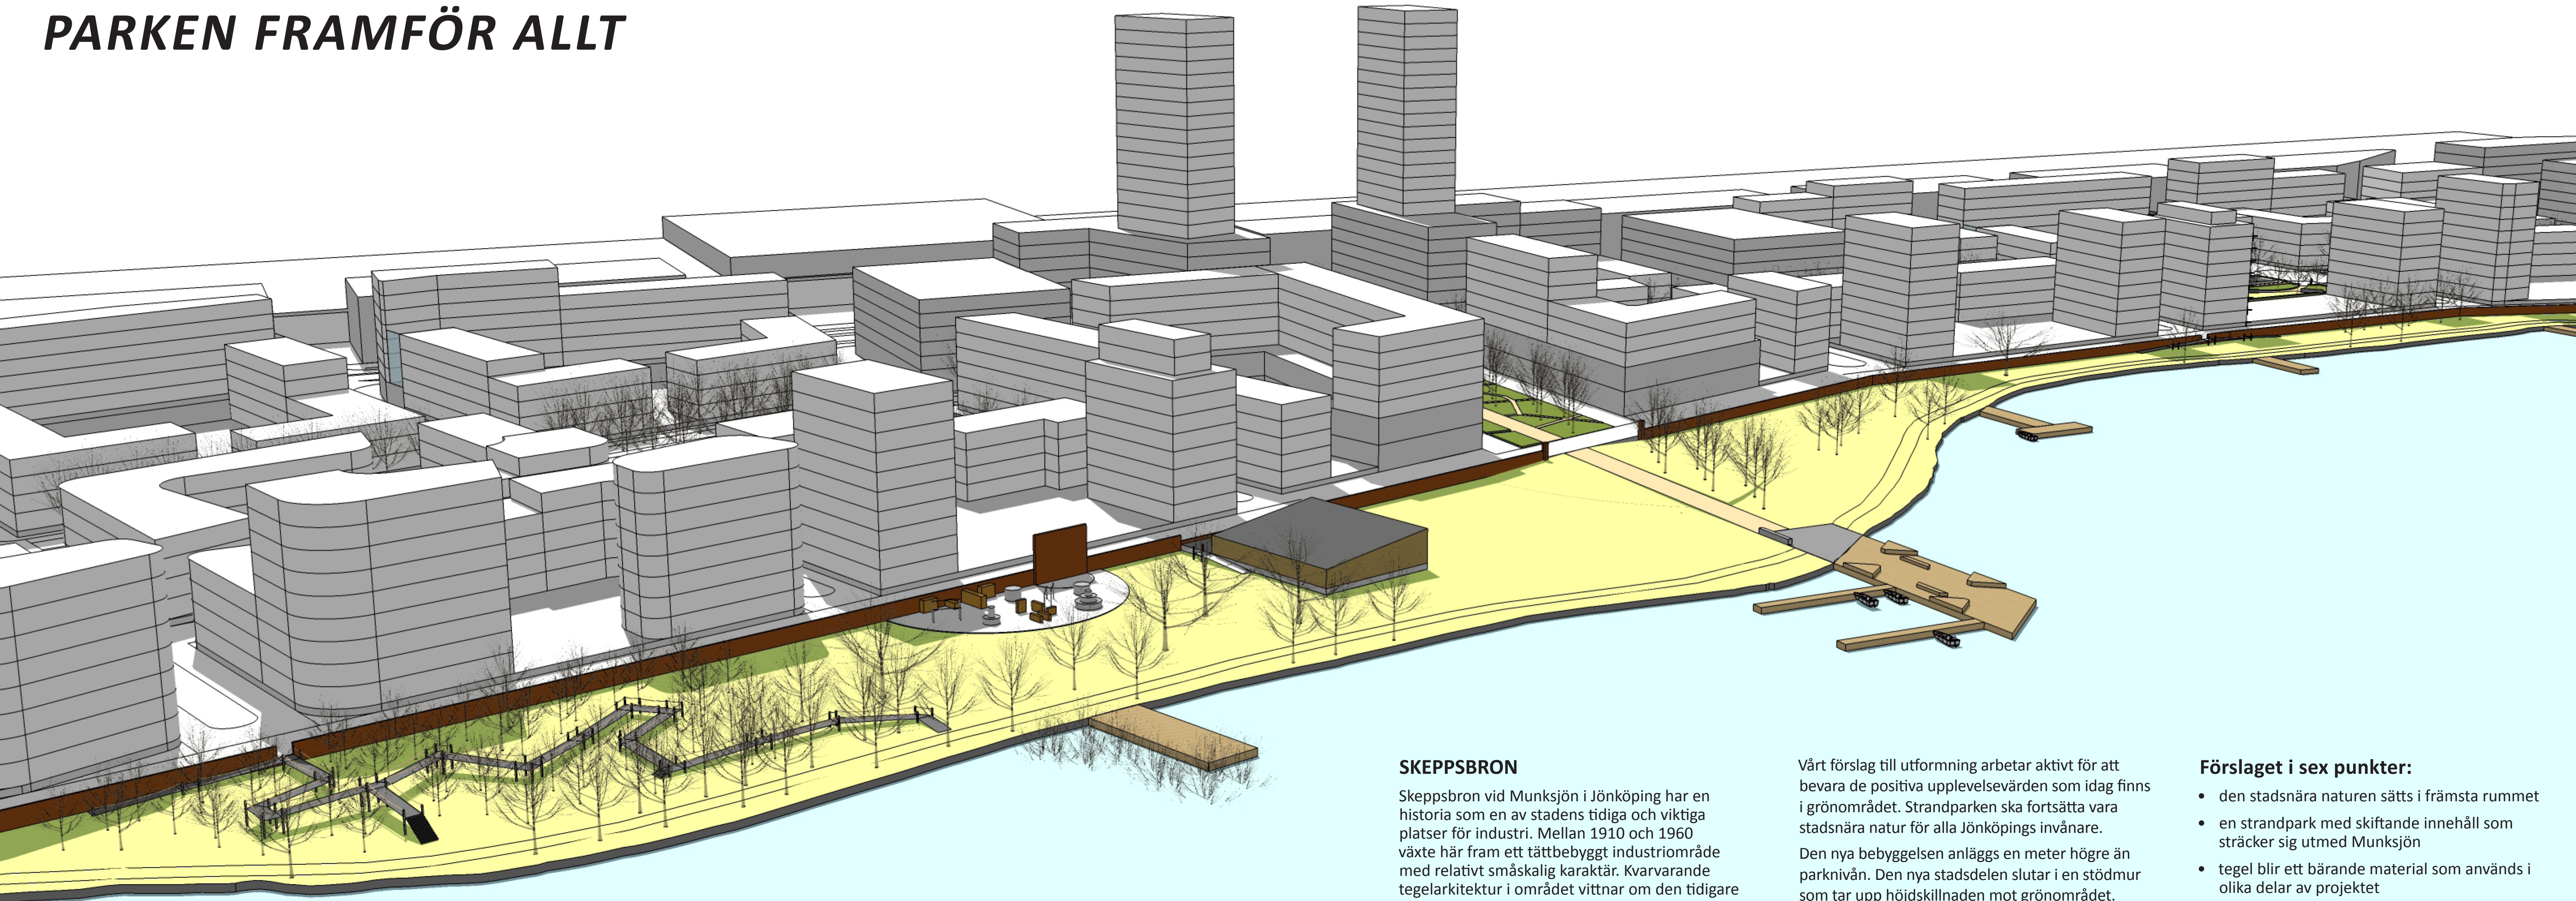

SKEPPSBRON

Skeppsbron vid Munksjön i Jönköping har en historia som en av stadens tidiga och viktiga platser för industri. Mellan 1910 och 1960 växte här fram ett tättbebyggt industriområde med relativt småskalig karaktär. Kvarvarande tegelarkitektur i området vittnar om den tidigare användningen.

Strandparken har idag många kvaliteter och används som promenad-, rekreations- och träningsstråk av ett stort antal människor som bor i centrala Jönköping. Slingan runt Munksjön har varierande karaktär i olika stadsdelar, och vid Skeppsbron präglas karaktären av naturlig grönska. Kvaliteten i området ligger i en mer fritt utvecklad strandkant, vegetation varvas med fria utblickar. Längs sträckan finns många uppvuxna träd.

Vårt förslag till utformning arbetar aktivt för att bevara de positiva upplevelsevärden som idag finns i grönområdet. Strandparken ska fortsätta vara stadsnära natur för alla Jönköpings invånare.

Den nya bebyggelsen anläggs en meter högre än parknivån. Den nya stadsdelen slutar i en stödmur som tar upp höjdskillnaden mot grönområdet. Tegelmuren blir en rak gräns som förtydligar mötet mellan stad och natur. Placeringen av muren, nära bebyggelsen, möjliggör en bred parkremsa.

Gatan utmed parken, Skeppsbrogatan, fungerar som en balkong med utsikt och koppling mot parken och vattnet.

Muren får även en avskärmande effekt mot trafiken på Jordbrovägen. Ljud och visuella intryck från trafiken stängs ute och naturupplevelsen höjs. Muren integreras i Strandparkens funktioner och kan bli bakgrund till vattenlek eller en klättervägg.

Förslaget i sex punkter:

- den stadsnära naturen sätts i främsta rummet
- en strandpark med skiftande innehåll som sträcker sig utmed Munksjön
- tegel blir ett bärande material som används i olika delar av projektet
- en mur bildar en tydlig gräns mellan stad och natur
- områdets huvudgator bildar gångvänliga gröna stråk
- kvartersparker med kontrasterande utformning och innehåll

tegel som bärande material, används i murar och objekt

gångfartsområde med gångvänlig grön mittzon


esplanad med grönzon i mitten

materialbehandling som berättar om områdets historia

gånggata som övergång till kaj eller park

vasspark som del av ett parkstråk

lekskog med gångvägar bland träden

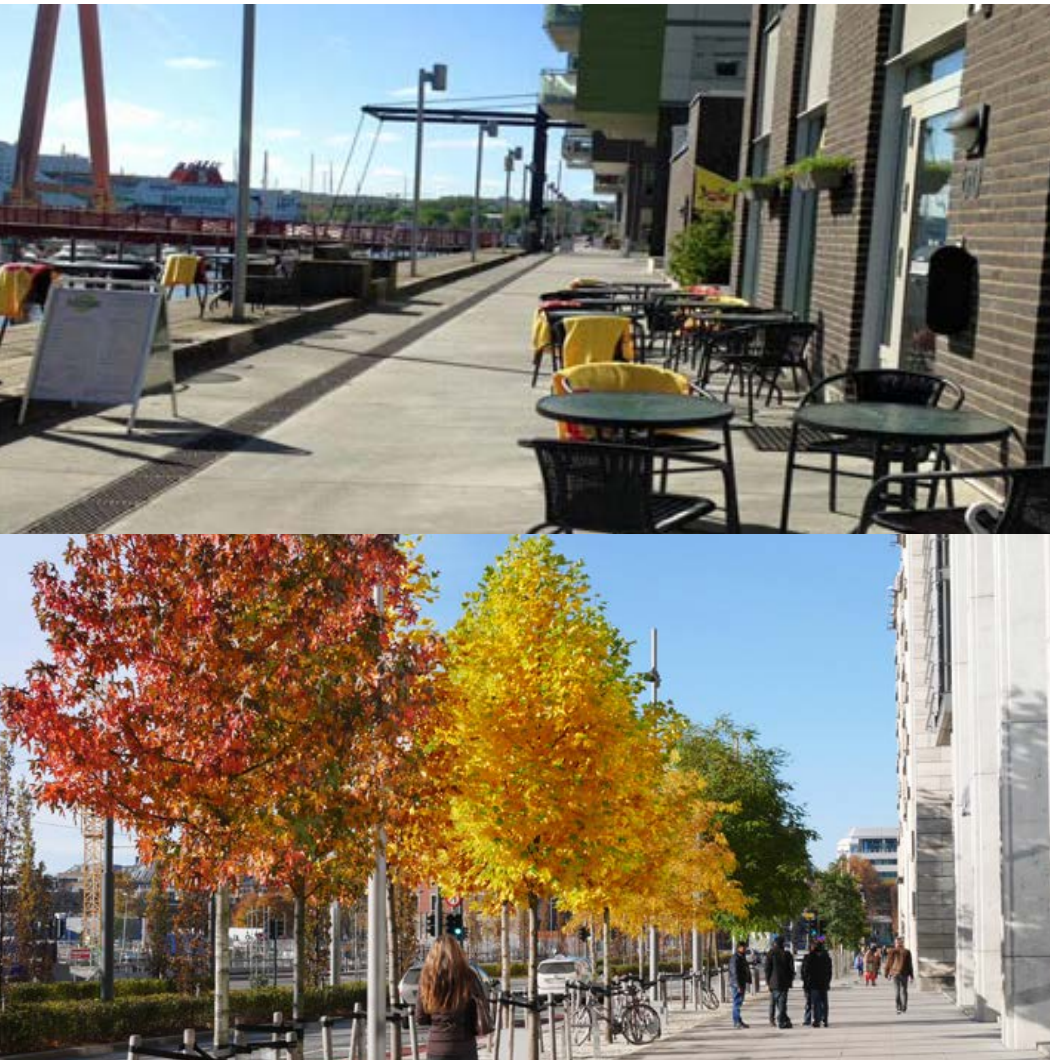

MOTTO: PARKEN FRAMFÖR ALLT

Strandparken är en del av Munksjöpromenaden. I anslutning till den nya bebyggelsen vid Skeppsbron får det befintliga grönområdet ett delvis nytt och koncentrerat innehåll. Nya delar och funktioner blir en naturlig del av Munksjöpromenaden.

Mötet mellan Strandparken och den nya stadsdelen sker i Skeppsbrogatan. För att undvika översvämningar vid höga vattennivåer i Vättern och Munksjön kommer den nya bebyggelsen höjas i genomsnitt en meter. Nivåskillnaden mellan Skeppsbrogatan och Strandparken tas upp med en stödmur av tegel. Ramper och trappor i gallerdurk leder ner till parken. Skeppsbrogatan

regleras som gågata, endast behörig fordonstrafik är tillåten, tex räddningsfordon och sopbilar. Markbeläggningen utgörs av platsgjuten betong som anspelar på områdets historia som industriområde. Järnvägsspårens gamla sträckning redovisas i gatan.

Innanför Skeppsbrogatan löper Oskarshallsgatan som en grön ryggrad genom det nya området. Gatan är genomgående trädplanterad och trafik sker på de gåendes villkor. Förhöjda korsningar med avvikande markmaterial och trängre passager med upphöjda planteringar håller nere hastigheterna. Mittdelens kör- och rörelseytor har ett gemensamt golv med ett genomgående



markmaterial. Oskarshallsgatans mittdel kan utformas och användas på olika sätt, tex som marknadsplats i något kvarter. I mittdelen kan man röra sig och vistas, sittmöjligheter finns.

Tallahovsesplanaden knyter ihop parken med stationsområdet. Den börjar som en torgbildning i anslutning till den nya tågstationen. Här finns öppna ytor som tar emot resenärer och besökare. I nästa kvarter övergår torget till en modern esplanad med asymmetriskt placerade trädgrupper som leder ner mot Strandparken. Den gröna mittdelen fungerar som ett parkstråk med gångvägar under träden. Ett siktstråk hålls fritt mot byggnadernas solsida. I mötet med

parken får muren en bred öppning och pelare på ömse sidor. Esplanadens markbeläggning löper över Oskarshallsgatan.

Nere i Strandparken är Tallahovsesplanaden utformad på parkens villkor med svaga slänter i gräs som tar upp höjdskillnaden.


Träden i esplanaden är genomgående av olika sorter och arter. Detta ger större biologisk mångfald och skydd mot eventuella trädskudomar, och ger samtidigt en variation av färger och former. Särskilt på hösten ger de olika träden sig till känna med gröna, gula och röda bladnyanser.

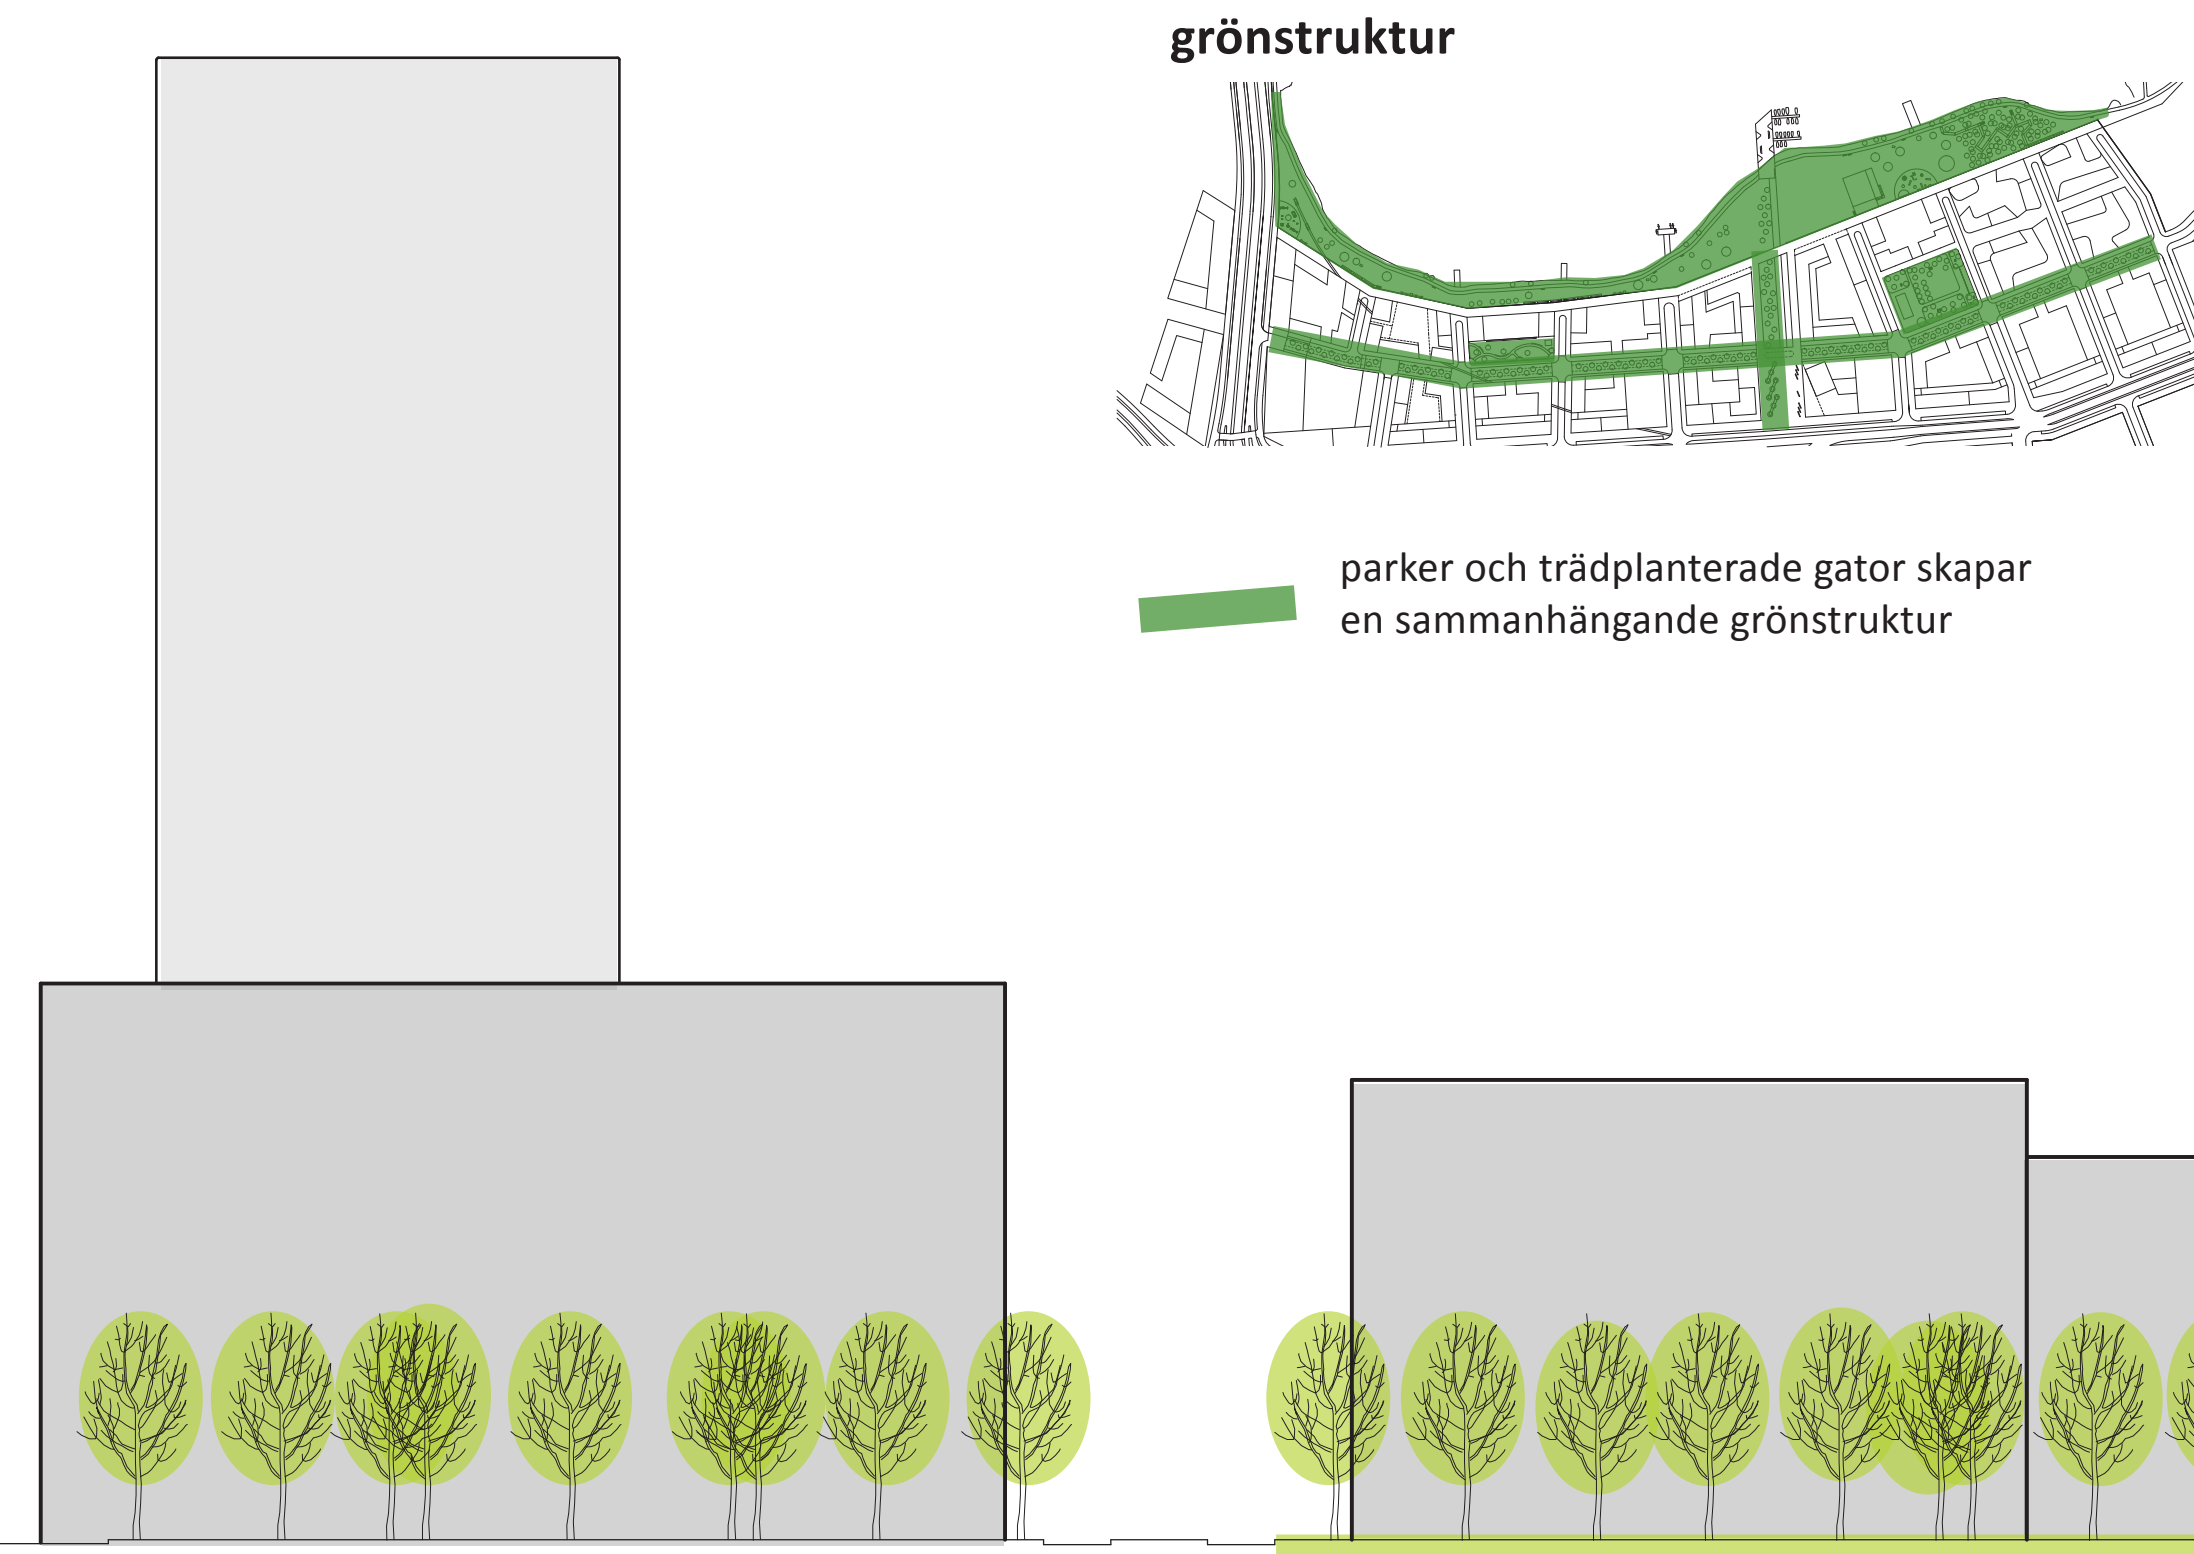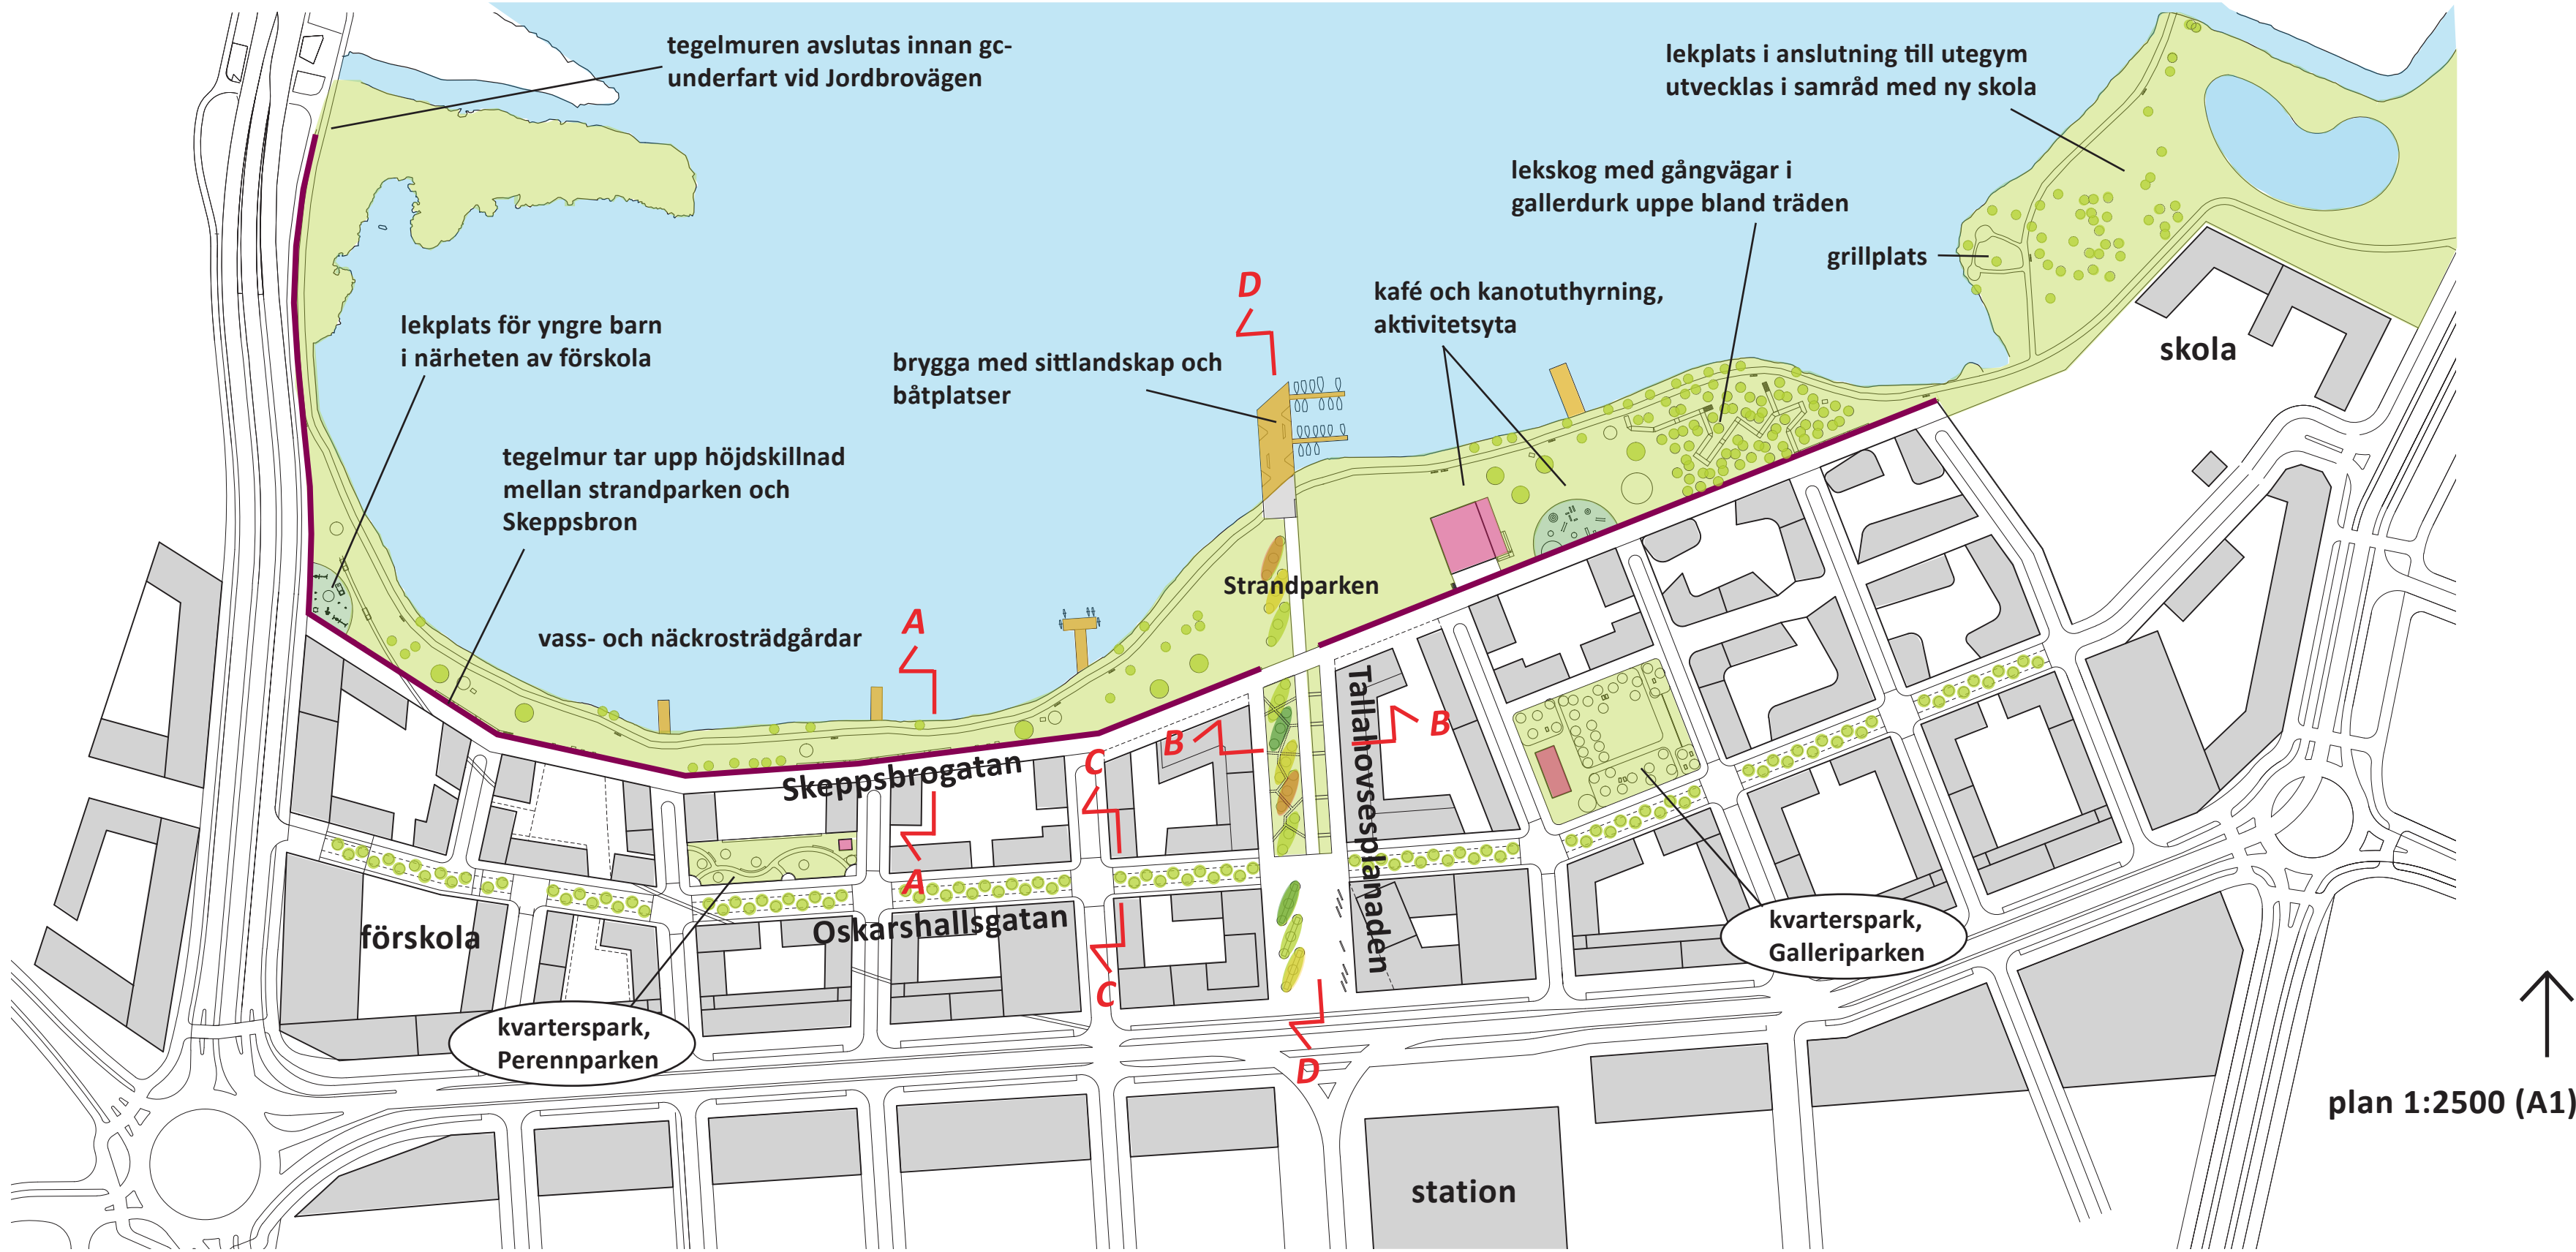

Sektion D-D Tallahovsesplanaden, 1:400 (A1)

Tallahovsesplanaden löper från torget vid den nya stationen ner till Strandparken. En bred, assymetriskt placerad trädzon knyter ihop Tallahovsesplandens olika delar, från torgbildning till park. Tegelmurens förhöjda pelare visar på övergången till Strandparken. I Tallahovsesplanadens förlängning löper en brygga, med sittlandskap och båtplatser, ut i Munksjön.

trafikprinciper

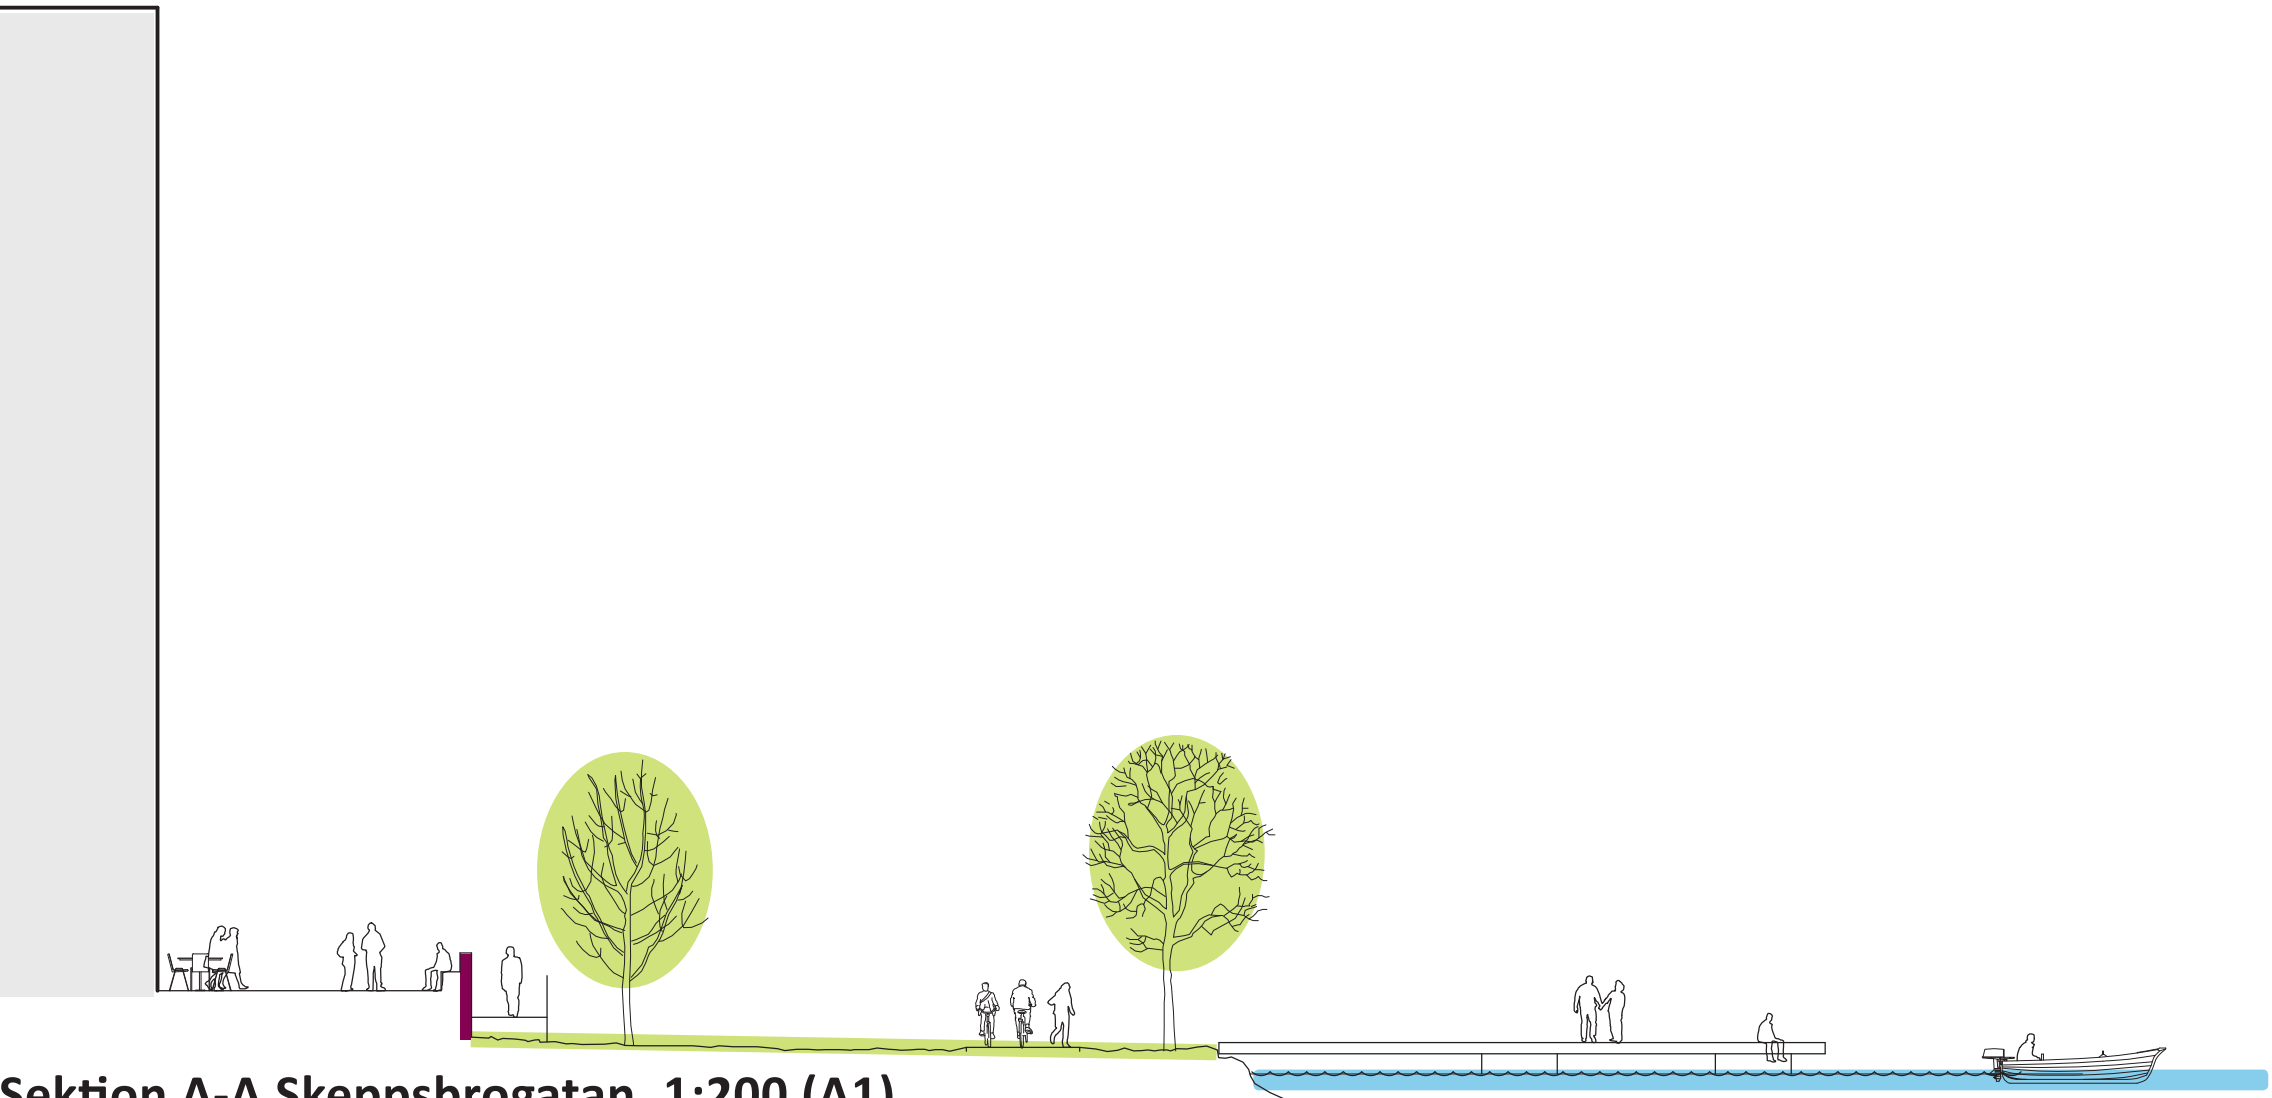

Sektion A-A Skeppsbrogatan, 1:200 (A1)

Vid Skeppsbrogatan möter den nya stadsdelen Strandparken. Skeppsbrogatan regleras som gågata. En tegelmur tar upp höjdskillnaden och ger en tydlig gräns mellan bebyggelsen och parken. Mindre platser med sittmöjligheter skapas. Murens placering maximerar parkytan. En ramp i gallerdurk löper längs muren och förbinder gata och park.



Sektion B-B Tallahovsesplanaden, 1:200 (A1)


Tallahovsesplanaden utformas med en bred parkliknande mittdel. En bred trädzon leder från stationen ner till Strandparken. Nödvändig angöringstrafik sker i anslutning till byggnaderna, mittdelen är fotgängarnas zon. Här finns upphöjda planteringar och möjlighet för uteserveringar. Restauranger och verksamheter längs esplanaden kan också nyttja fasad-zonen och flytta ut på gatan, tex uteserveringar och foodtrucks.



Sektion C-C Oskarshallsgatan, 1:200 (A1)

Oskarshallsgatan regleras som gångfartsområde där trafiken sker på de gåendes villkor. Utmed fasaderna löper upphöjda gångbanor, bredare på södersidan för möjliga uteserveringar. Mittdelen är ett gemensamt trafikrum, en trädallé och upphöjda planteringsytor hjälper till att hålla hastigheten nere.

Mittdelen utformas och möbleras på olika sätt, läget i stadsdelen och de nya kvarterens innehåll spiller ut på Oskarshallsgatan. I anslutning till den nya Galleriparken anpassas gatans utformning för tillfälliga utställningar, i närheten av Tallahovsesplanaden möjliggörs för marknadsstånd. Vid Perennparken utformas gatans mittdel som en parkzon.

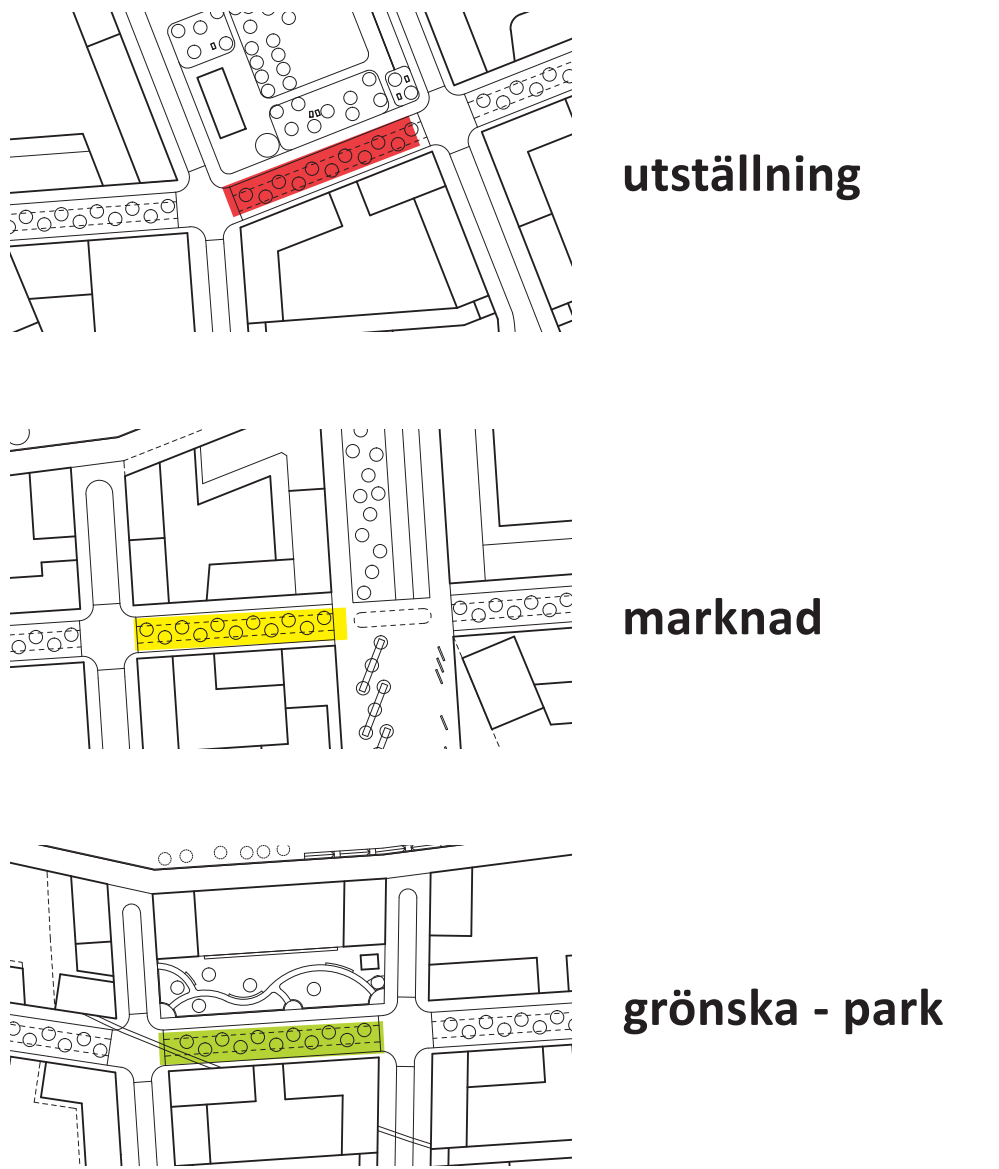

utställning

marknad

grönska - park

MOTTO: PARKEN FRAMFÖR ALLT



1

STRANDPARKEN

Strandparken är ett grönområde för flera kategorier av användare. Den vänder sig såväl till invånarna i stadsdelen som till invånarna i hela Jönköping. Har man tid mellan tex tågbyten, kan även tillfälliga besökare och resenärer lockas hit via Tallahovsesplanaden.

Munksjöpromenaden bevaras och olika parkdelar och funktioner blir till nya attraktiva tillägg. Längs promenaden kommer man till:


- 1) en lekplats för yngre barn i anslutning till en ny förskola, temalek tåg, befintlig räls inordnas i parken
- 2) vattenlek integrerat i tegelmuren, gör vattnet tillgängligt för stora och små
- 3) bryggor med vassträdgårdar och näckrosträdgårdar låter Strandparken sträcka sig ut i Munksjön
- 4) stor solbelyst brygga med ett generöst sittlandskap och angöring för båtar
- 5) en större öppen gräsyta möjlig för evenemang och större folksamlingar
- 6) ett aktivitetshus med kafé, cykelköket och kanotuthyrning, industrikaraktär på befintlig byggnad bevaras
- 7) aktivitetsyta med parkour-lekplats och klättervägg
- 8) ängsytor som lockar insekter och stödjer djurlivet
- 9) lekskog som gynnar den biologiska mångfalden, genom skogen löper upphöjda gångar i gallerdurk
- 10) yta möjlig för stadsodling
- 11) brygga för roddbåtar
- 12) möbler för utsikt och väderskydd
- 13) platsbildning där park övergår till brygga

De befintliga träden utmed Munksjöpromenaden behålls i så stor utsträckning som möjligt. Strandparken kompletteras med solitära exoter såsom valnötsträd och ginkgo. På valda sträckor planteras vildvin som kan klättra på muren.


Befintlig belysning bedöms kunna bevaras, befintliga bänkar justeras i läge och kompletteras. För att skapa en attraktiv park även kvällstid belyses muren på olika sätt på olika platser.



Vy över Tallahovsesplanaden

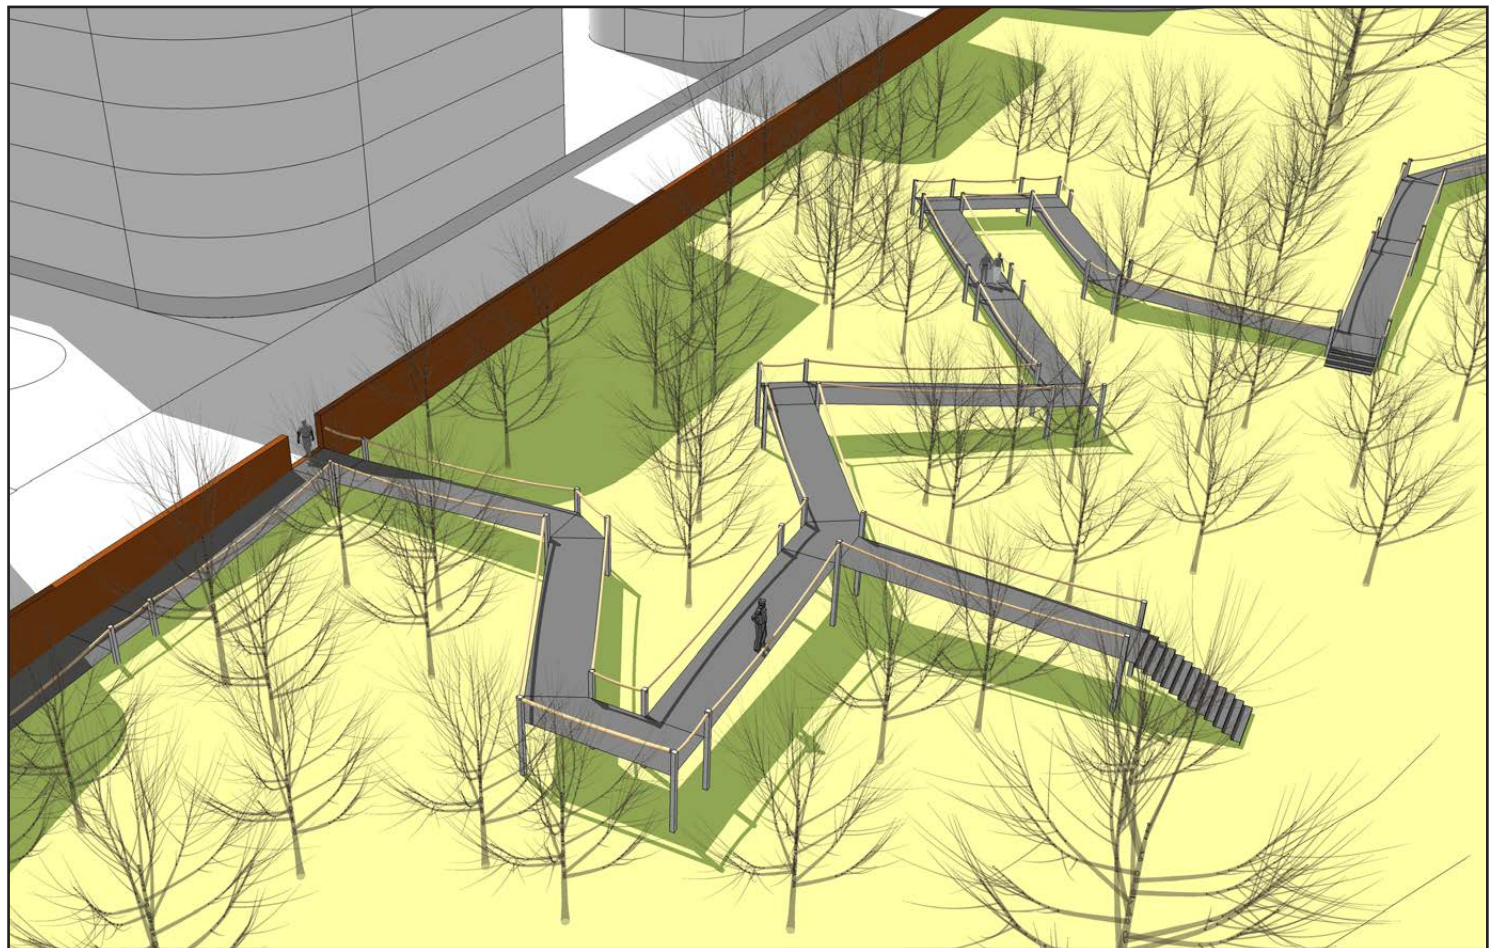

Lekskogen i fågelperspektiv

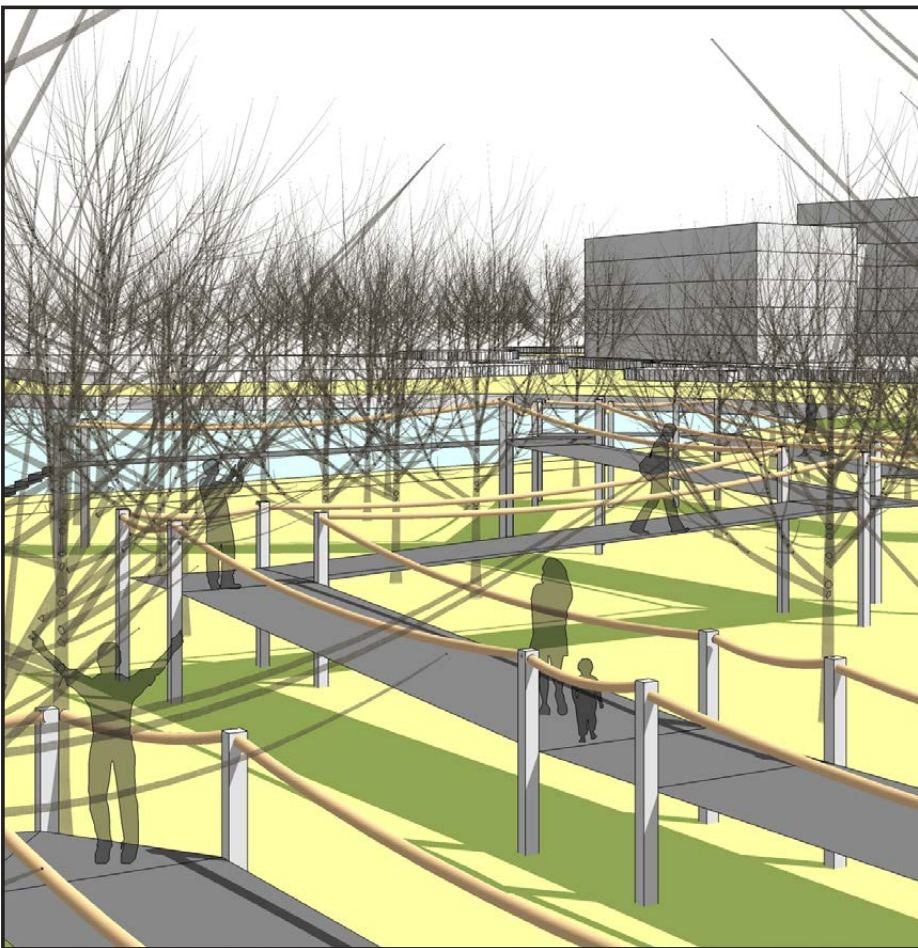

Uppe bland träden!



MOTTO: PARKEN FRAMFÖR ALLT

GALLERIPARKEN

Den östra kvartersparken, Galleriparken, får en öppen och inbjudande utformning med uppstammade björkar i fria gräsytor. Parken bevarar och lyfter fram platsens tidigare struktur. En bevarad industribyggnad, nya tillägg i tegel och stål anknyter till områdets industrihistoria.

Det enkla golvet av grus och gräs, och den fria insynen skapar en park för alla, såväl boende som tillfälliga besökare.


Den bevarade tegelbyggnaden står i en grusyta, öppen mot omgivningen. Förslaget är att byggnaden kan fungera som kafé och galleri. Viss ombyggnad, tex uppglasning av söderfasaden stödjer tänkt användning. Byggnaden kan förses med texten "Galleripark" i stora vita bokstäver. En grupp träd i två tydliga rader tar sin form från en tidigare byggnad.

Parken får öppna men ändå tydliga rum som knyts ihop med kafé- och galleriverksamheten. Här kan anordnas konstkurser som fyller parken med målande människor och staflier.

Galleriparken används till konstutställningar med måleri och skulptur, ljusinstallationer och trädgårdskonst mm. Här kan blomsterlökar forma en tavla. Vid behov kan parken delas av i mindre rum med tillfälliga skärmar.

Lekfulla objekt i kulört färgat stål ställs ut i parken. Dessa kontrasterar mot grönskan och väcker nyfikenhet att ta sig in i parken. Objekten kan vara sittmöbler, ställningar till konst-upphängningar mm.

En ny tegelmur i den östra delen av parken tar upp placeringen av en annan tidigare industribyggnad. Muren skapar en rygg mot gatan i öster och kan fungera som bakgrund till olika framträdanden mm. Muren och grusytan används då som scen, på gräsytan framför sitter publiken. En öppning i tegelmuren skapar spänning och lockar in människor.

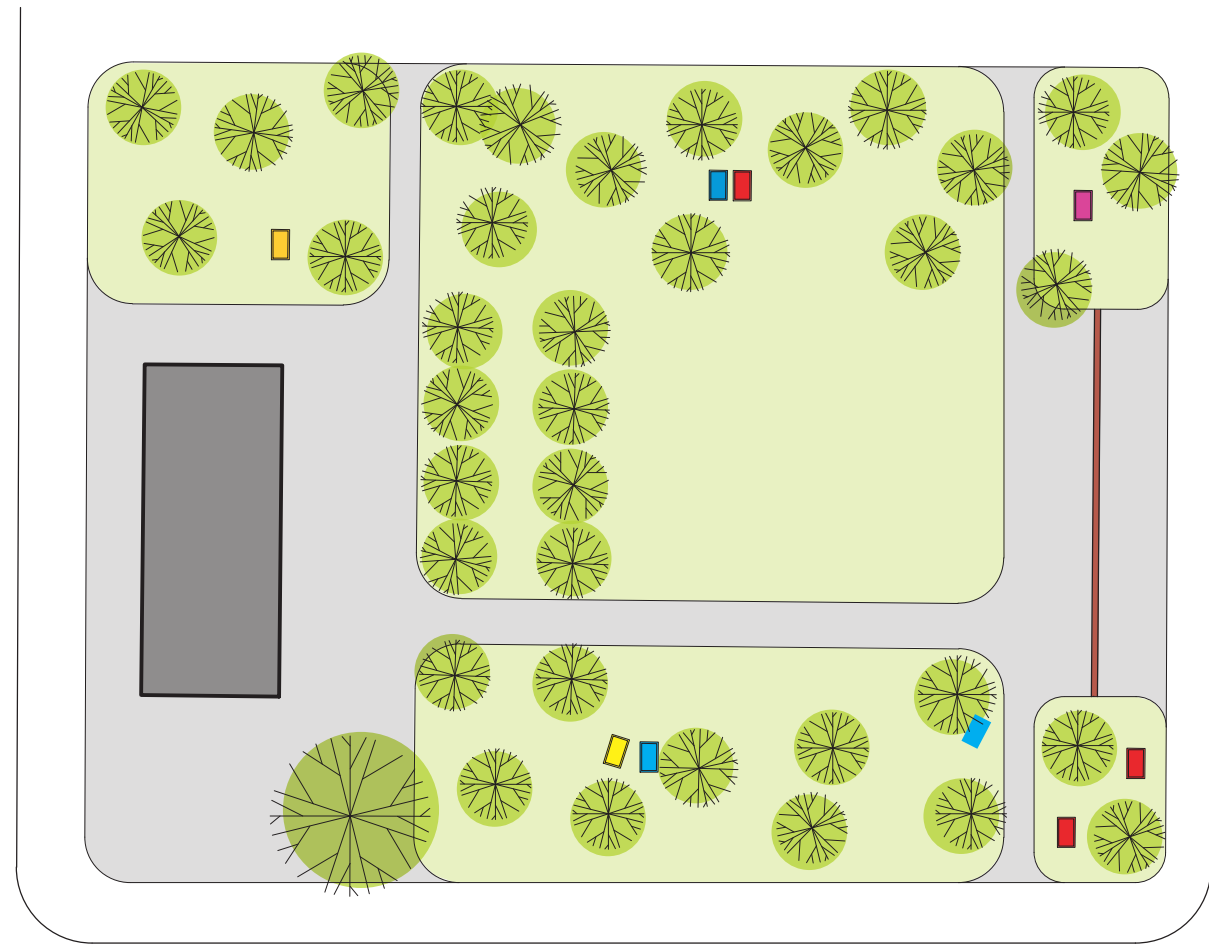

Galleriparken, plan 1:500 (A1)

tegelmur som bakgrund för scen mm



uppstammade träd och klippt gräs bjuder in



kulörta objekt i stål kontrasterar mot grönskan




konst i park - parkkonst



låga tegelmurar i rundade former omger perennparken



böljande gångvägar och frodiga perennplanteringar skapar ett lugnt grönt rum

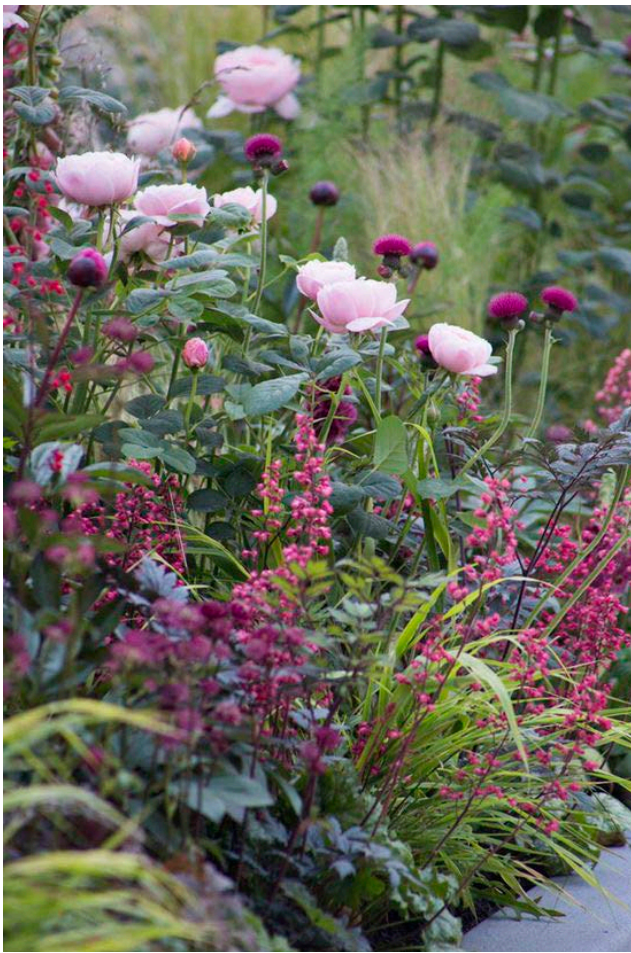

MOTTO: PARKEN FRAMFÖR ALLT

kafé - uteservering

konstutställning

scen - föreställning



Galleriparken i fågelperspektiv



Galleriparken, tegelmur och stålobjekt




Perenniparken i fågelperspektiv

PERENNIPARKEN

Den västra parken får en mer sluten utformning och är tänkt att fungera som områdets finpark. En tydlig inspiration har varit engelska perenniparker med mjukt böljande gångvägar.

En avgränsande låg tegelmur ger ett tydligt innanför och utanför. Inne i parken är tempot lite lägre än på omgivande gator. Här kan man slå sig ner och ta det lugnt, kanske läsa en bok i solen.

Parken byggs upp av öppna gräsytor med blommande solitärträd. Utmed murarna breder rejäla perennplanteringar ut sig. Planteringarna kompletteras med lökväxter och ger en växtsäsong från tidig vår till sen höst. Under vintern står vippor från prydnadsgräs kvar. Blommande växter stödjer djur- och insektslivet i staden. Mot kvarteret i norr planteras en häck som skärmar av vind och insyn. Öppningar i häcken ger kopplingar mellan parken och bostadsgården.

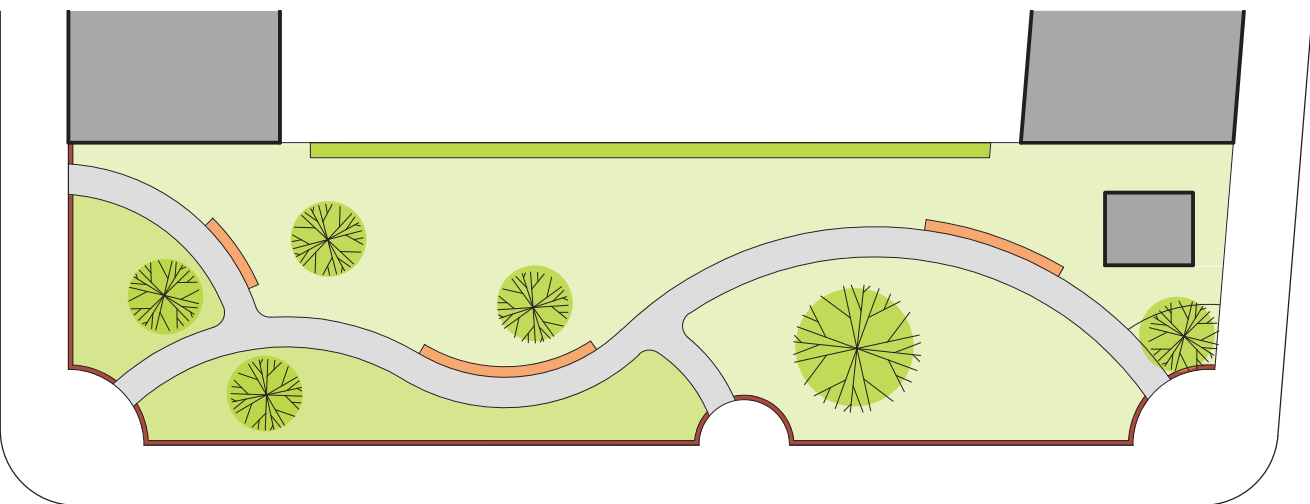

Perenniparken, plan 1:500 (A1)